



Ergänzungssatzung "Zetta Flurstück 23"

Karte zur Satzung M 1 : 1 000

Satzungsbeschluss: 11.12.2015

Planfassung: September 2015

ergänzt: 11.12.2015

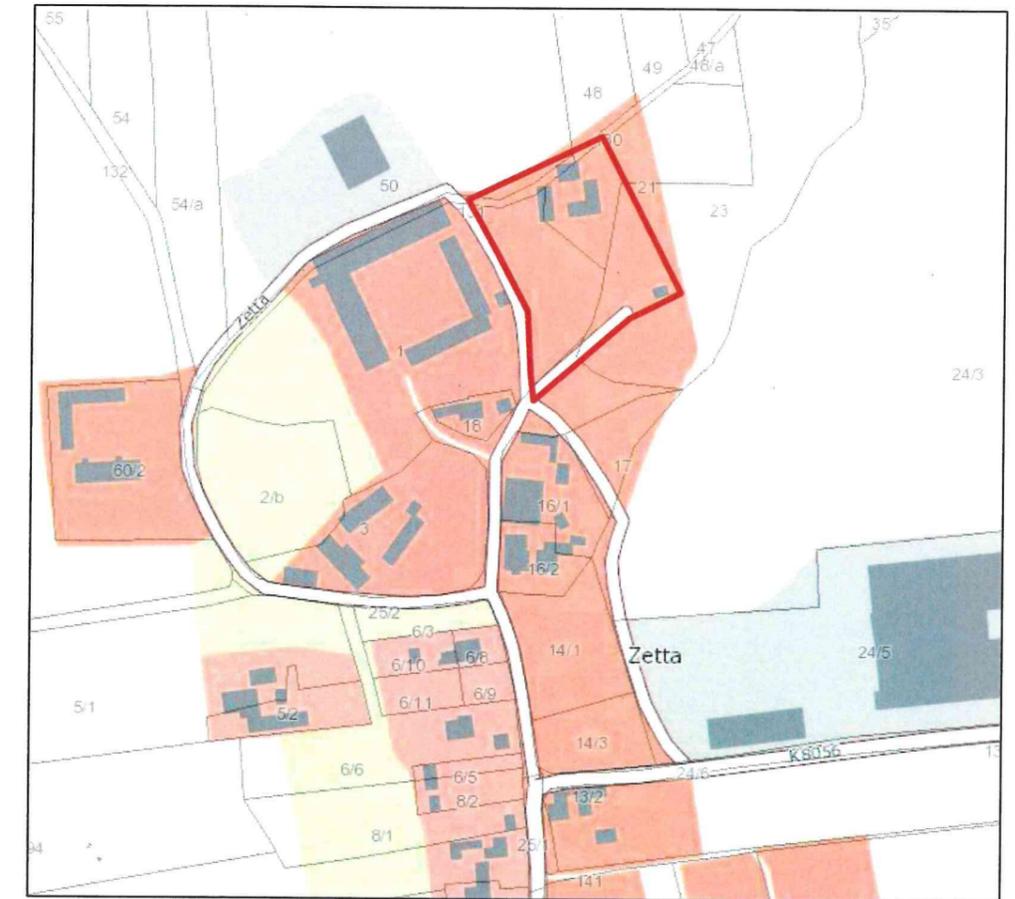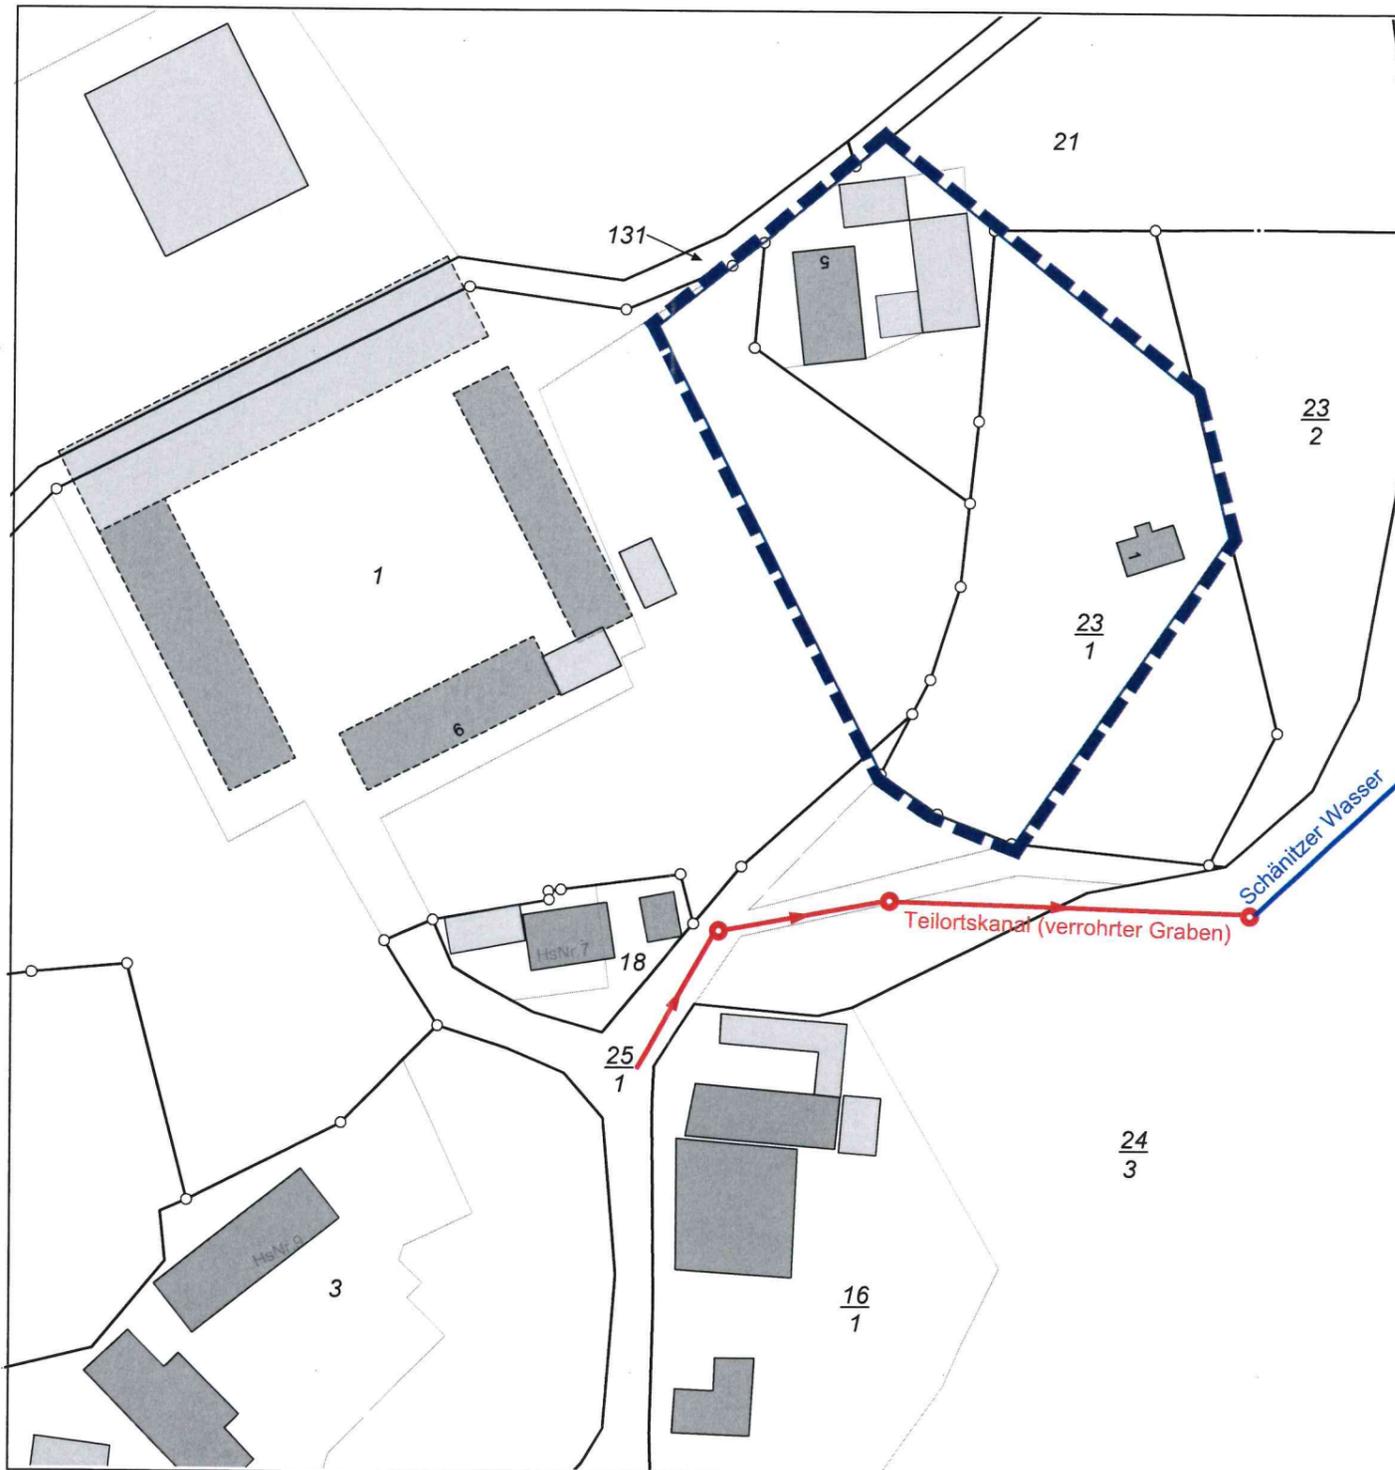

Übersichtsplan zur Lage des Satzungsgebietes

-  Geltungsbereich der Ergänzungssatzung
-  vorhandene Haupt- und Nebengebäude
-  Flurstücksnummer
-  Flurstücksgrenze

ausgefertigt: Nossen, den 14.12.2015


Anke
Bürgermeister



Ergänzungssatzung "Zetta Flurstück 23" / September 2015